


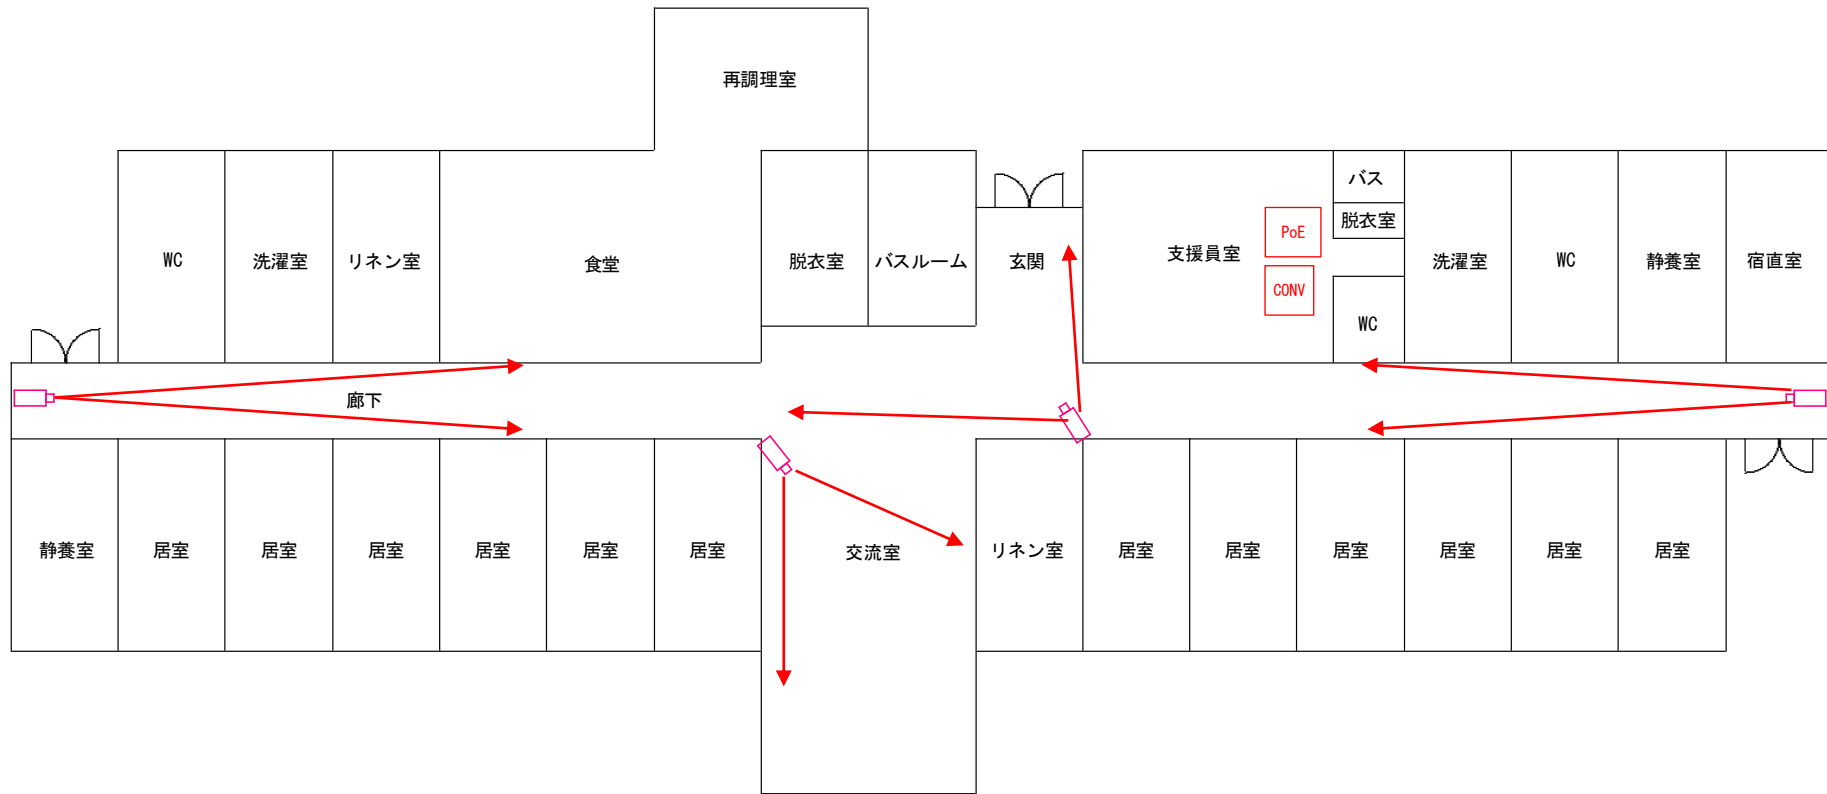


おおぞら A 棟 機器配置図




設置機器

 ネットワークカメラ






 PoE HUB(カメラ 4 台用)

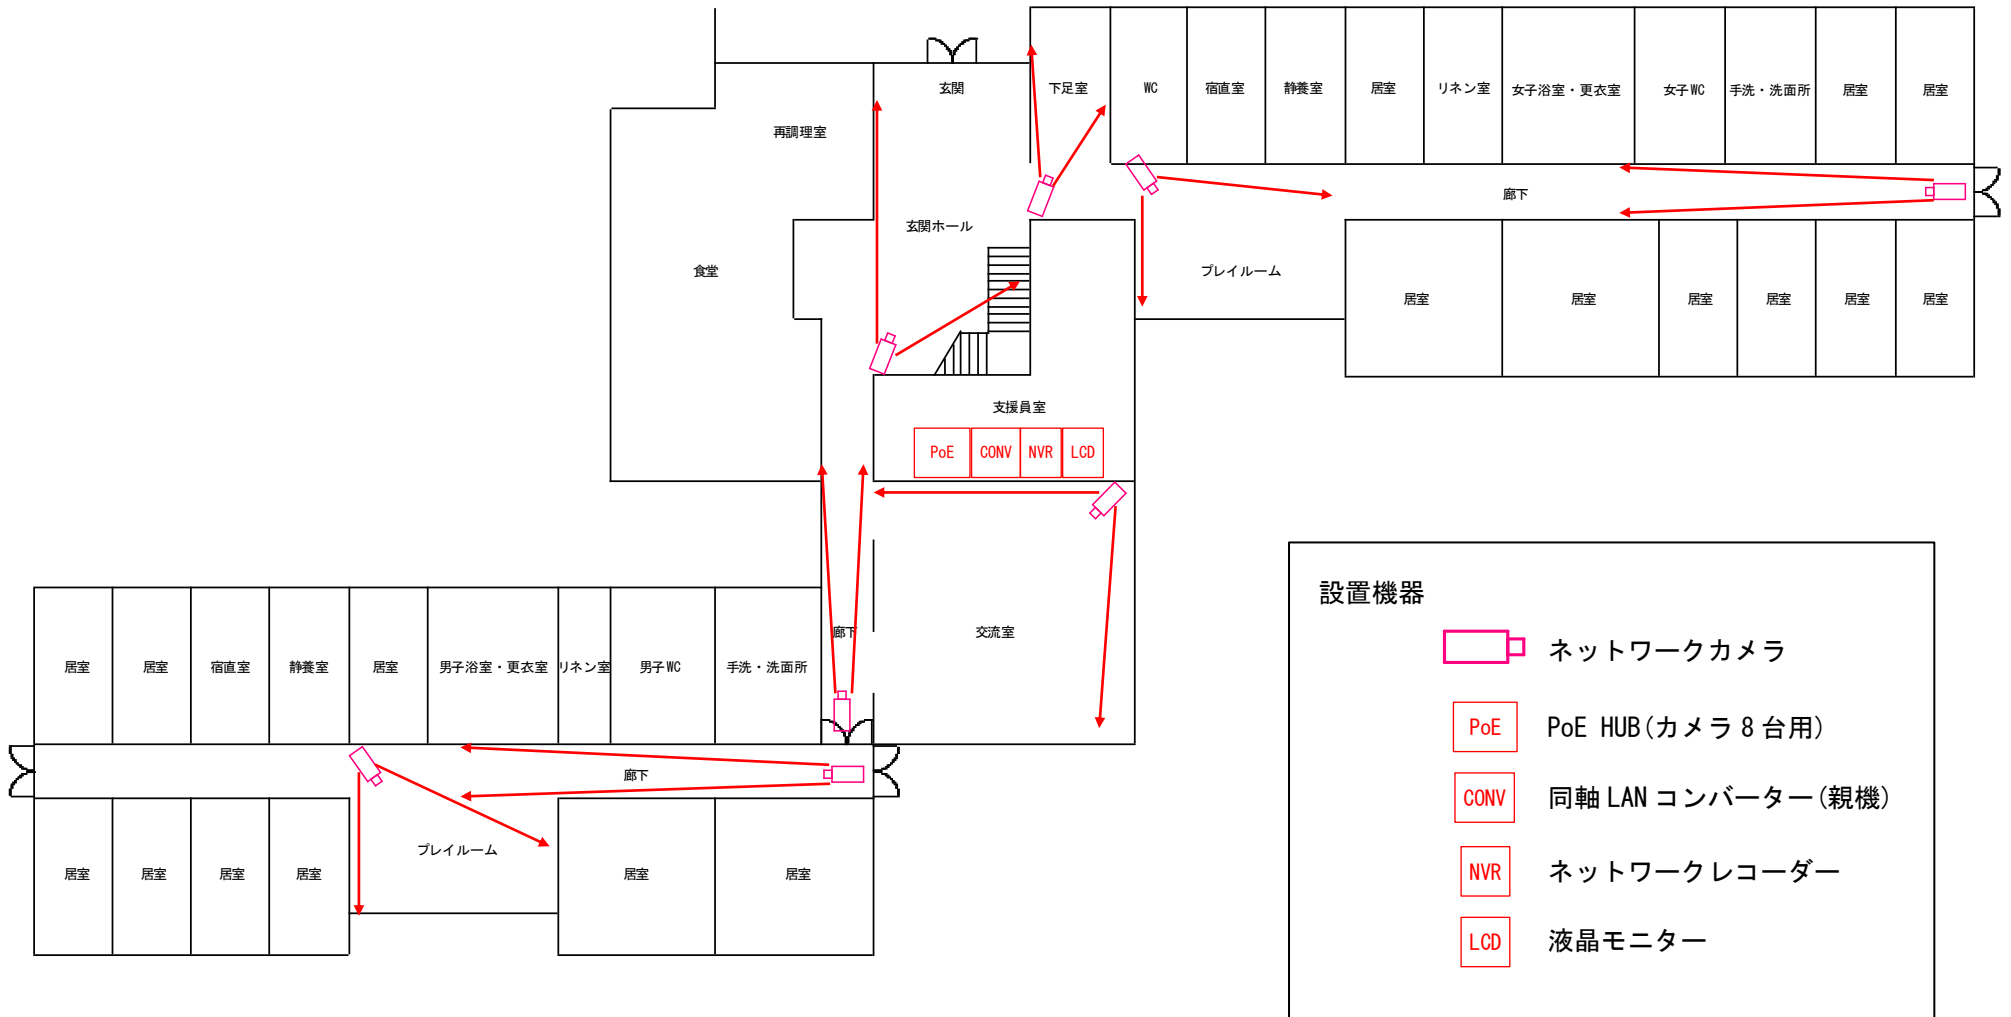 同軸 LAN コンバーター(子機)

おおぞら B 棟 機器配置図



設置機器

-  ネットワークカメラ
-  PoE HUB(カメラ 8 台用)
-  同軸 LAN コンバーター(親機)
-  ネットワークレコーダー
-  液晶モニター